

EL-TGA-Leibl

Technisches Büro für Haustechnik
Schwerpunkt Elektrotechnik


Trennungsabstandsberechnung

Datum: 06.05.2022

erstellt nach nationaler Norm: DIN EN 62305-3 (VDE 0185-305-3):2011-10
Kunden-/Projekt-Nr.: 00116 / 05/004

Planer/Blitzschutzbauer:

Firma: EL-TGA-Leibl
Name: Vogel T.
Straße: Lusenstraße 11
Land-PLZ-Ort: 94374 Schwarzach
Telefon: 099622039146

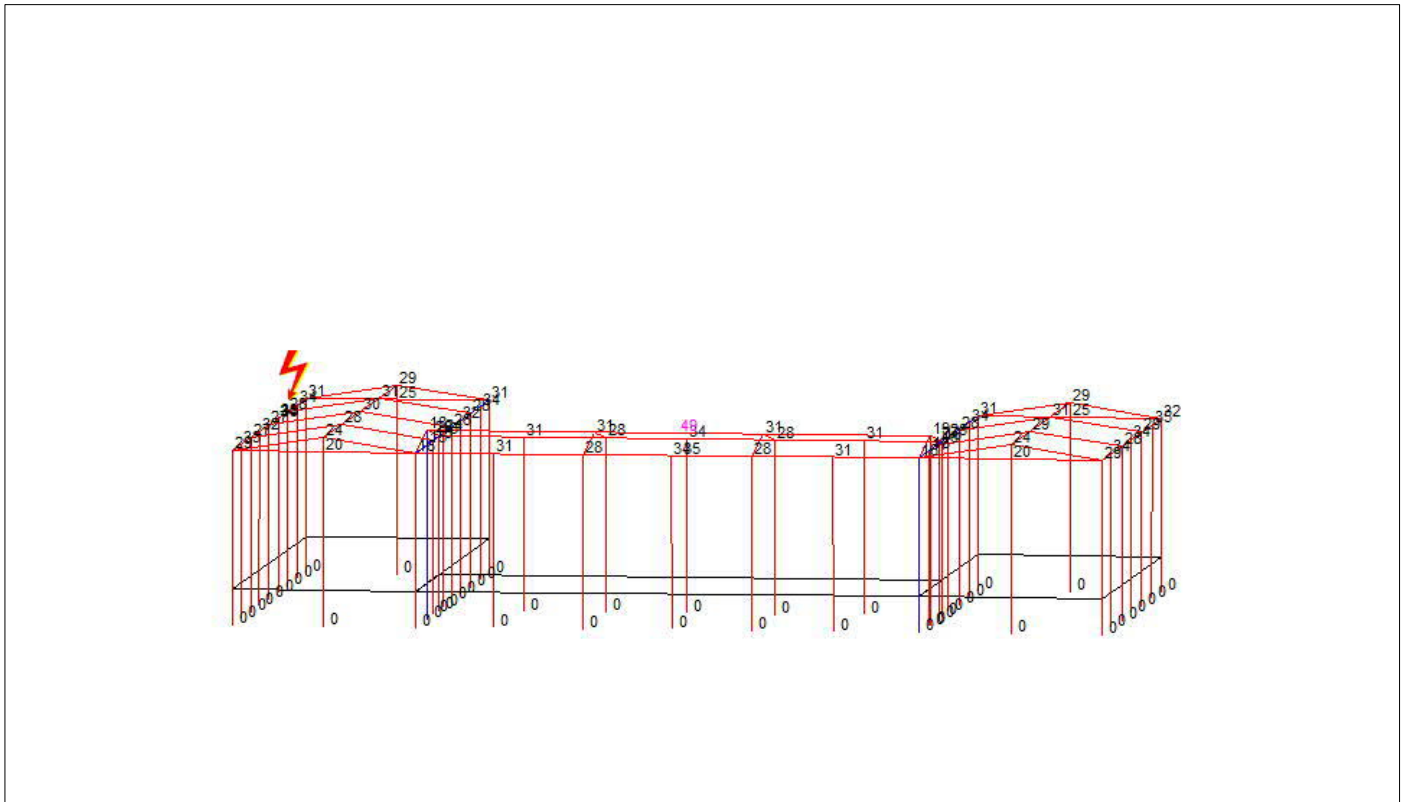

Aktuelle Ansicht: Gesamtgebäude (3D)
Angabe Trennungsabstände in cm

Angaben zur Berechnung:

Gewählte Blitzschutzklasse: III
Stromstärke: 100 kA
 k_M - Materialfaktor: 0.5
Potentialebene: 0 m
Max. Trennungsabstand: 49 cm