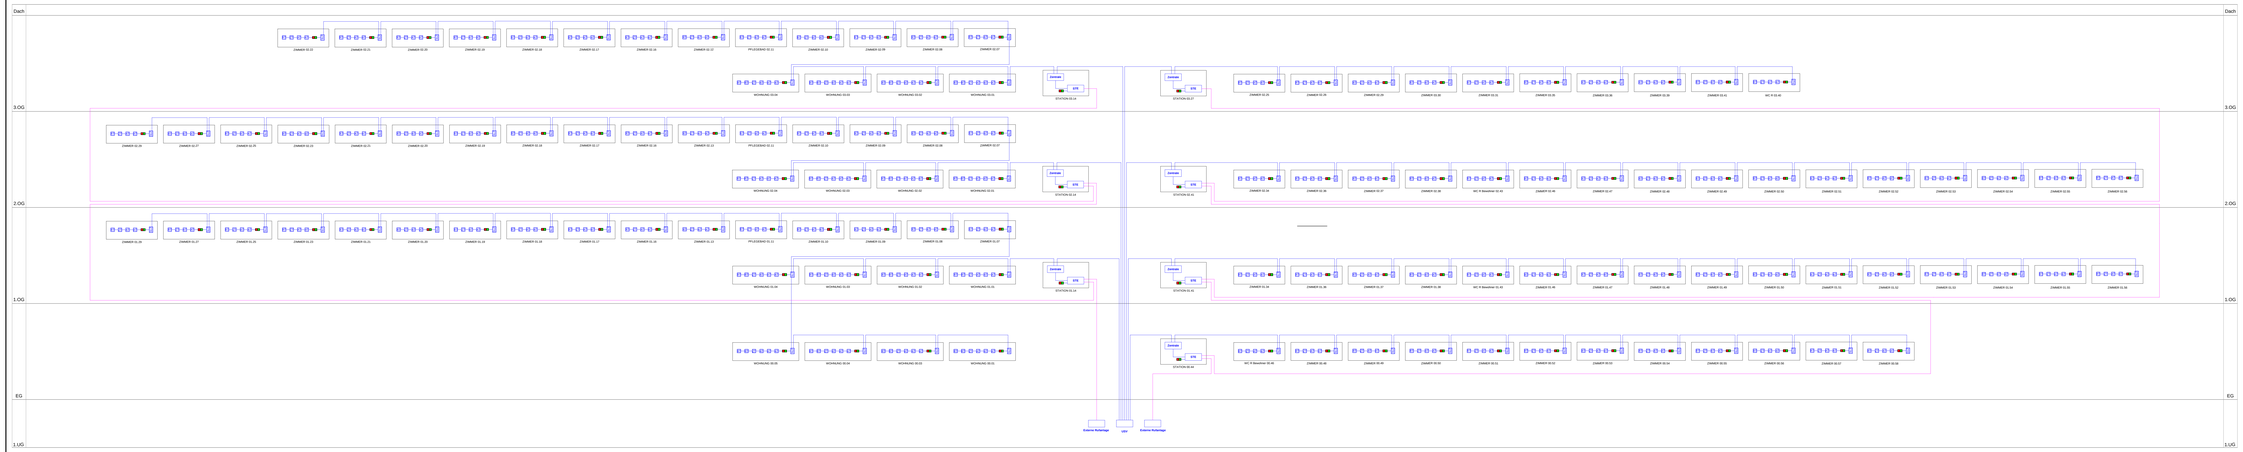

Legende:

TE	Zimmerterminal
AT	Abwesenheitstaster
ZT	Zugtaster
RT	Ruftaster
	Kontrollanzeige

GEWERK
Elektroinstallation

PLANUNGSSTAND
Ausführungsplanung

PLANINHALT
Schema Notrufsysteme

FACHPLANER

EL-TGA-Liebl
Planungsbüro

Luisenstraße 11
94234 Schwarzach
E-Mail: zentrale@el-tga-liebl.de
Internet: www.el-tga-liebl.de

EL-TGA-Liebl
Planungsbüro für Elektro- und Energietechnik

BAUHERR

ARCHITEKT
-

BAUVORHABEN

BEARBEITER

	Datum	Name		Datum	Name		Datum	Name
Bearbeiter	-	-	Geprüft	-	-	Freigeber	-	-

PLANINHALT

Bauteil	Schema Notrufsysteme
Ebene	Gesamt
Maßstab	o.M.
Projektnummer	-
Plannummer	-

VERTEILER

Empfänger				
-	-	-	-	-
-	-	-	-	-
-	-	-	-	-
-	-	-	-	-

PLANINDEX/ÄNDERUNGEN

Index:	Änderungen:	Datum:	Name:
-	-	-	-
-	-	-	-
-	-	-	-
-	-	-	-
-	-	-	-
-	-	-	-
-	-	-	-
-	-	-	-