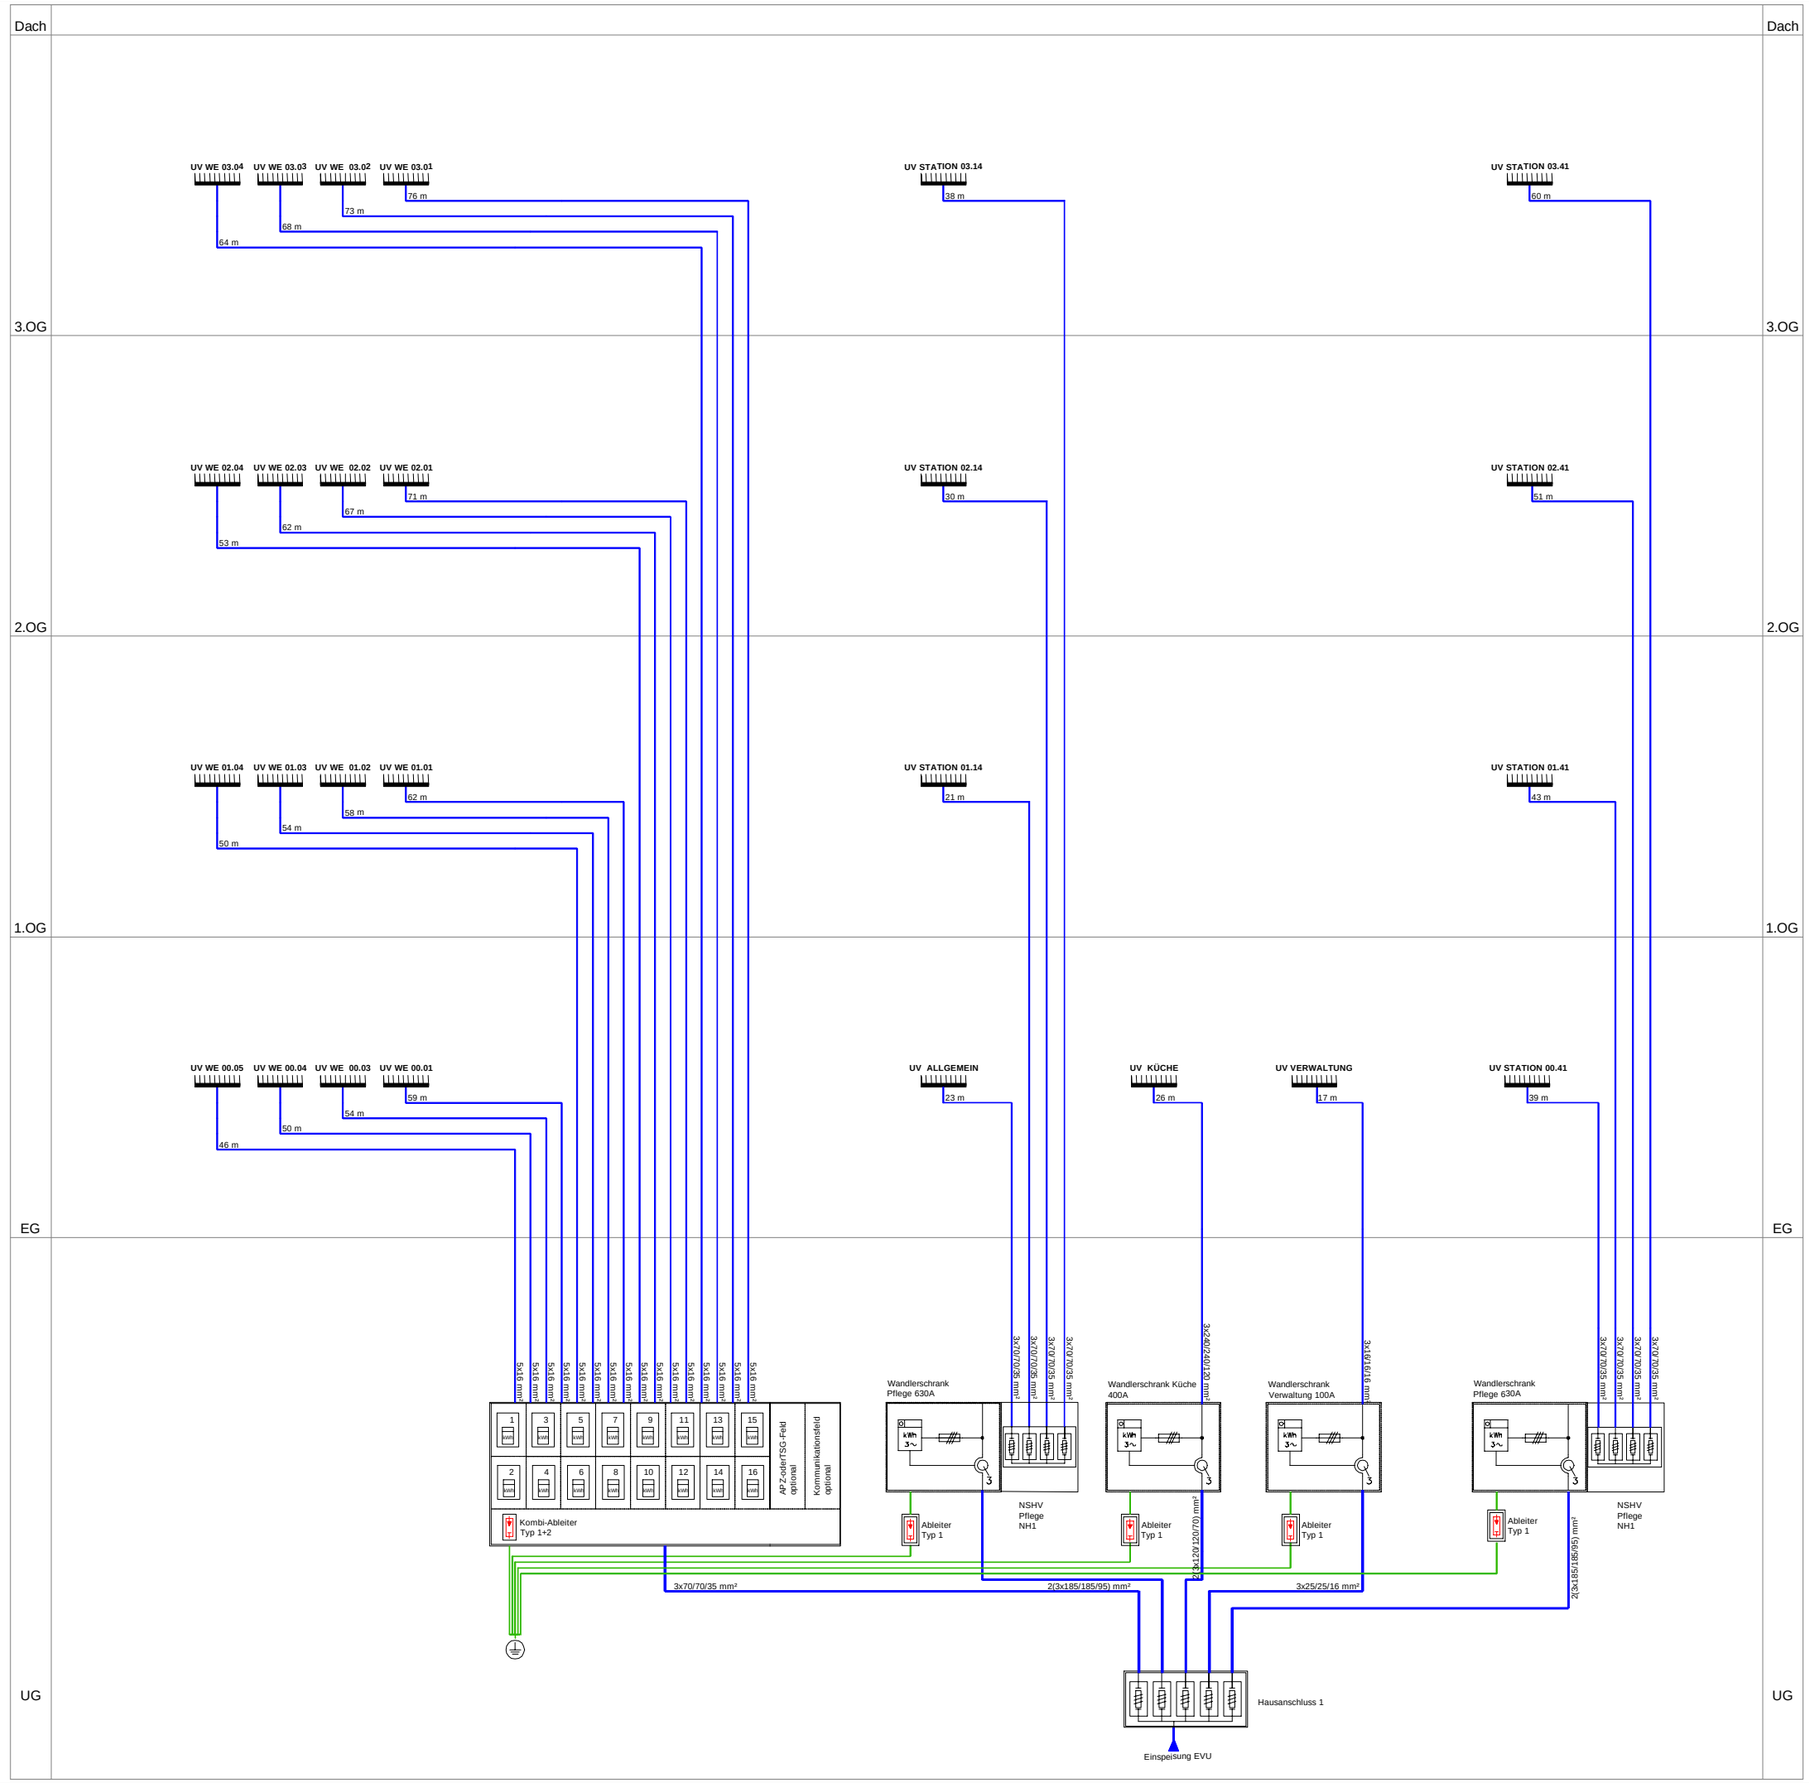

ALLGEMEIN:

Die Projektpläne Elektro gelten in Verbindung mit den auf der Baustelle aufliegenden Architekturplänen!
Vom Auftragnehmer sind eigenverantwortlich alle für das Bauvorhaben in Frage kommenden Vorschriften zu beachten, besonders VDE, DIN, TAB, ASR, Baubescheid, vorbeugender Brandschutz, Statik und Schallschutz.
Alle Leitungswege und Kabeltrassen sind vor Leistungsbeginn auf Ausführbarkeit zu kontrollieren und mit den anderen Haustechnikgewerken, insbesonders H-L-S abzustimmen.
Bei Abweichungen zwischen Planung und Vor-Ort-Gegebenheiten sowie bei Bedenken gegen die geplante Ausführung ist **vor Ausführungsbeginn** Rücksprache mit der Fachbauleitung zu halten.

Ausführungsplan:
stellt kein Montageplan dar!
Auf VOB DIN 18299, 18306, 18379-18381,18386, 18421
wird ausdrücklich hingewiesen!

Auch möchten wir auf das Urheberrecht nach §7 UrhG hinweisen, die Weitergabe oder Veröffentlichung der Pläne ist vorher mit unserem Büro abzustimmen!

GEWERK
Elektroinstallation

PLANUNGSSTAND
Ausführungsplanung

PLANINHALT
Schema Energieversorgung

FACHPLANER

EL-TGA-Liebl
Planungsbüro

Lusenstraße 11
94374 Schwarzach
E-Mail: zentrale@el-tga-liebl.de
Internet: www.el-tga-liebl.de

EL-TGA-Liebl
Planungsbüro für Elektro- und Energietechnik

BAUHERR

ARCHITEKT
-

BAUVORHABEN

BEARBEITER

	Datum	Name		Datum	Name		Datum	Name
Bearbeiter			Geprüft	-	-	Freigabe	-	-

PLANINHALT

Bauteil	Schema Energieversorgung
Ebene	Gesamt
Maßstab	o.M.
Projektnummer	-
Plannummer	-

VERTEILER

Empfänger	.				
.	-				
.					
.					
.					

PLANINDEX/ÄNDERUNGEN

Index:	Änderungen:	Datum:	Name:
.	.	.	.