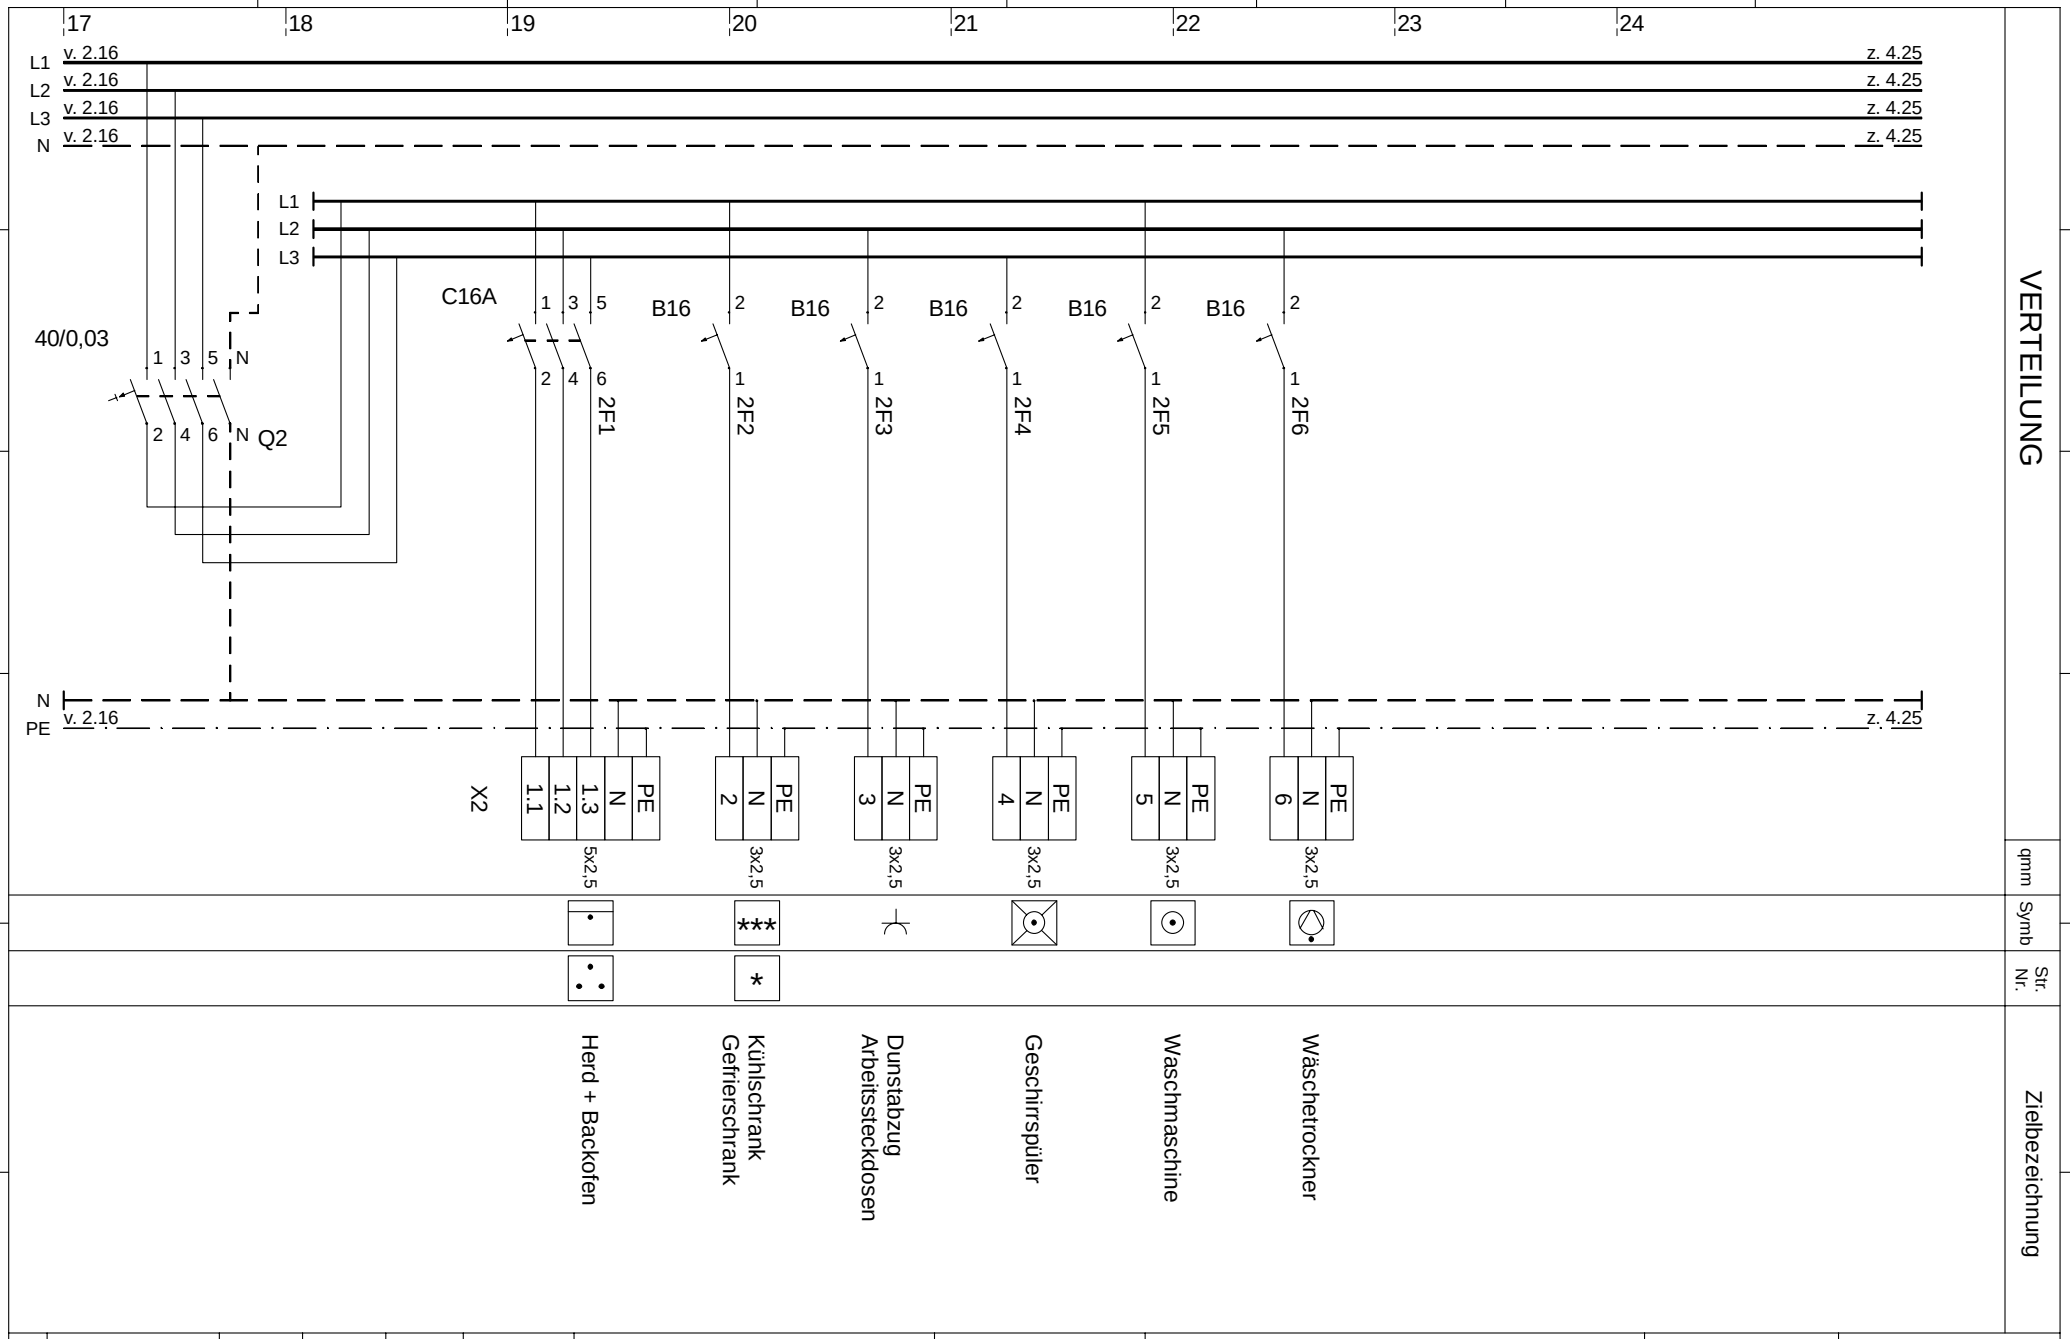

				Datum	22.07.2022	Projekt:		Projekt-Nr.:	Alphatec Schaltschranksysteme GmbH		=
				Bearbeiter				Ang.-Nr.:			+
				Gepr. von:		Verteilung: UV Wohnung 01.01		Auf.-Nr.:	Bibersbach 2a 93179 Brennberg	Tel: +49 9484/952020 Fax: +49 9484/1287	Zeich.-Nr.: Bl. 3 v. 4 Bl.
Zust.	Änderung	Datum	Name	Gepr. am:		Urspr.	Ers.f.	Ers.d.			