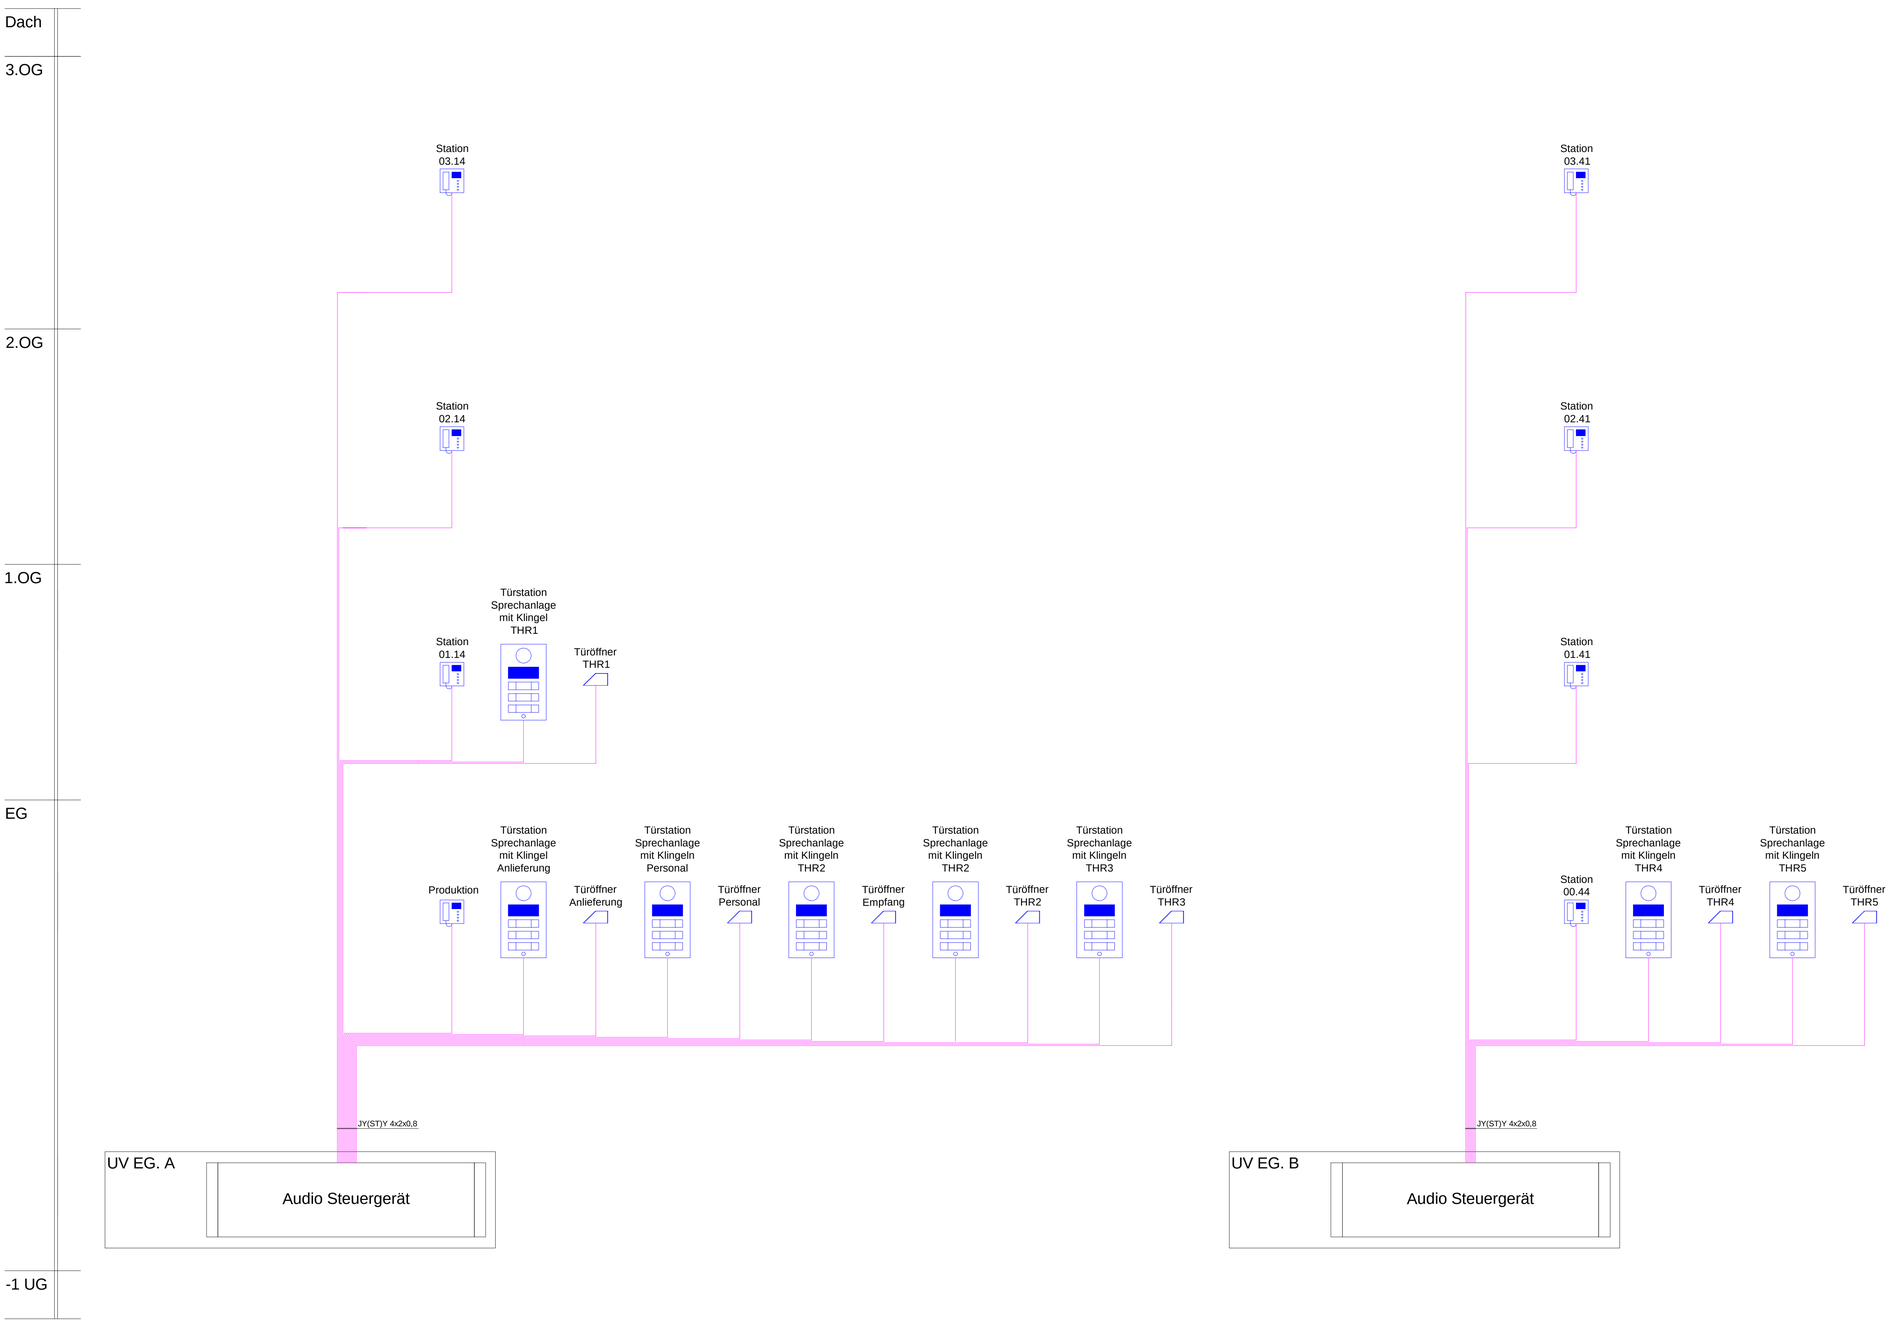

LEGENDE:

- Türöffner
- Sprechstelle
- Sprechanlage mit Klingel

GEWERK
Elektroinstallation

PLANUNGSSTAND
Ausführungsplanung

PLANINHALT
Sprechanlage Schema

FACHPLANER

EL-TGA-Liebl
Planungsbüro

Lusenstraße 11
94374 Schwarzach
E-Mail: zentrale@el-tga-liebl.de
Internet: www.el-tga-liebl.de

EL-TGA-Liebl
Planungsbüro für Elektro- und Energietechnik

BAUHERR

ARCHITEKT
-

BAUVORHABEN

BEARBEITER

	Datum	Name		Datum	Name		Datum	Name
Bearbeiter			Geprüft	-	-	Freigabe	-	-

PLANINHALT

Bauteil	Sprechanlage Schema
Ebene	Gesamt
Maßstab	o.M.
Projektnummer	-
Plannummer	-

VERTEILER

Empfänger	.			
.	-			
.				
.				
.				

PLANINDEX/ÄNDERUNGEN

Index:	Änderungen:	Datum:	Name:
.			