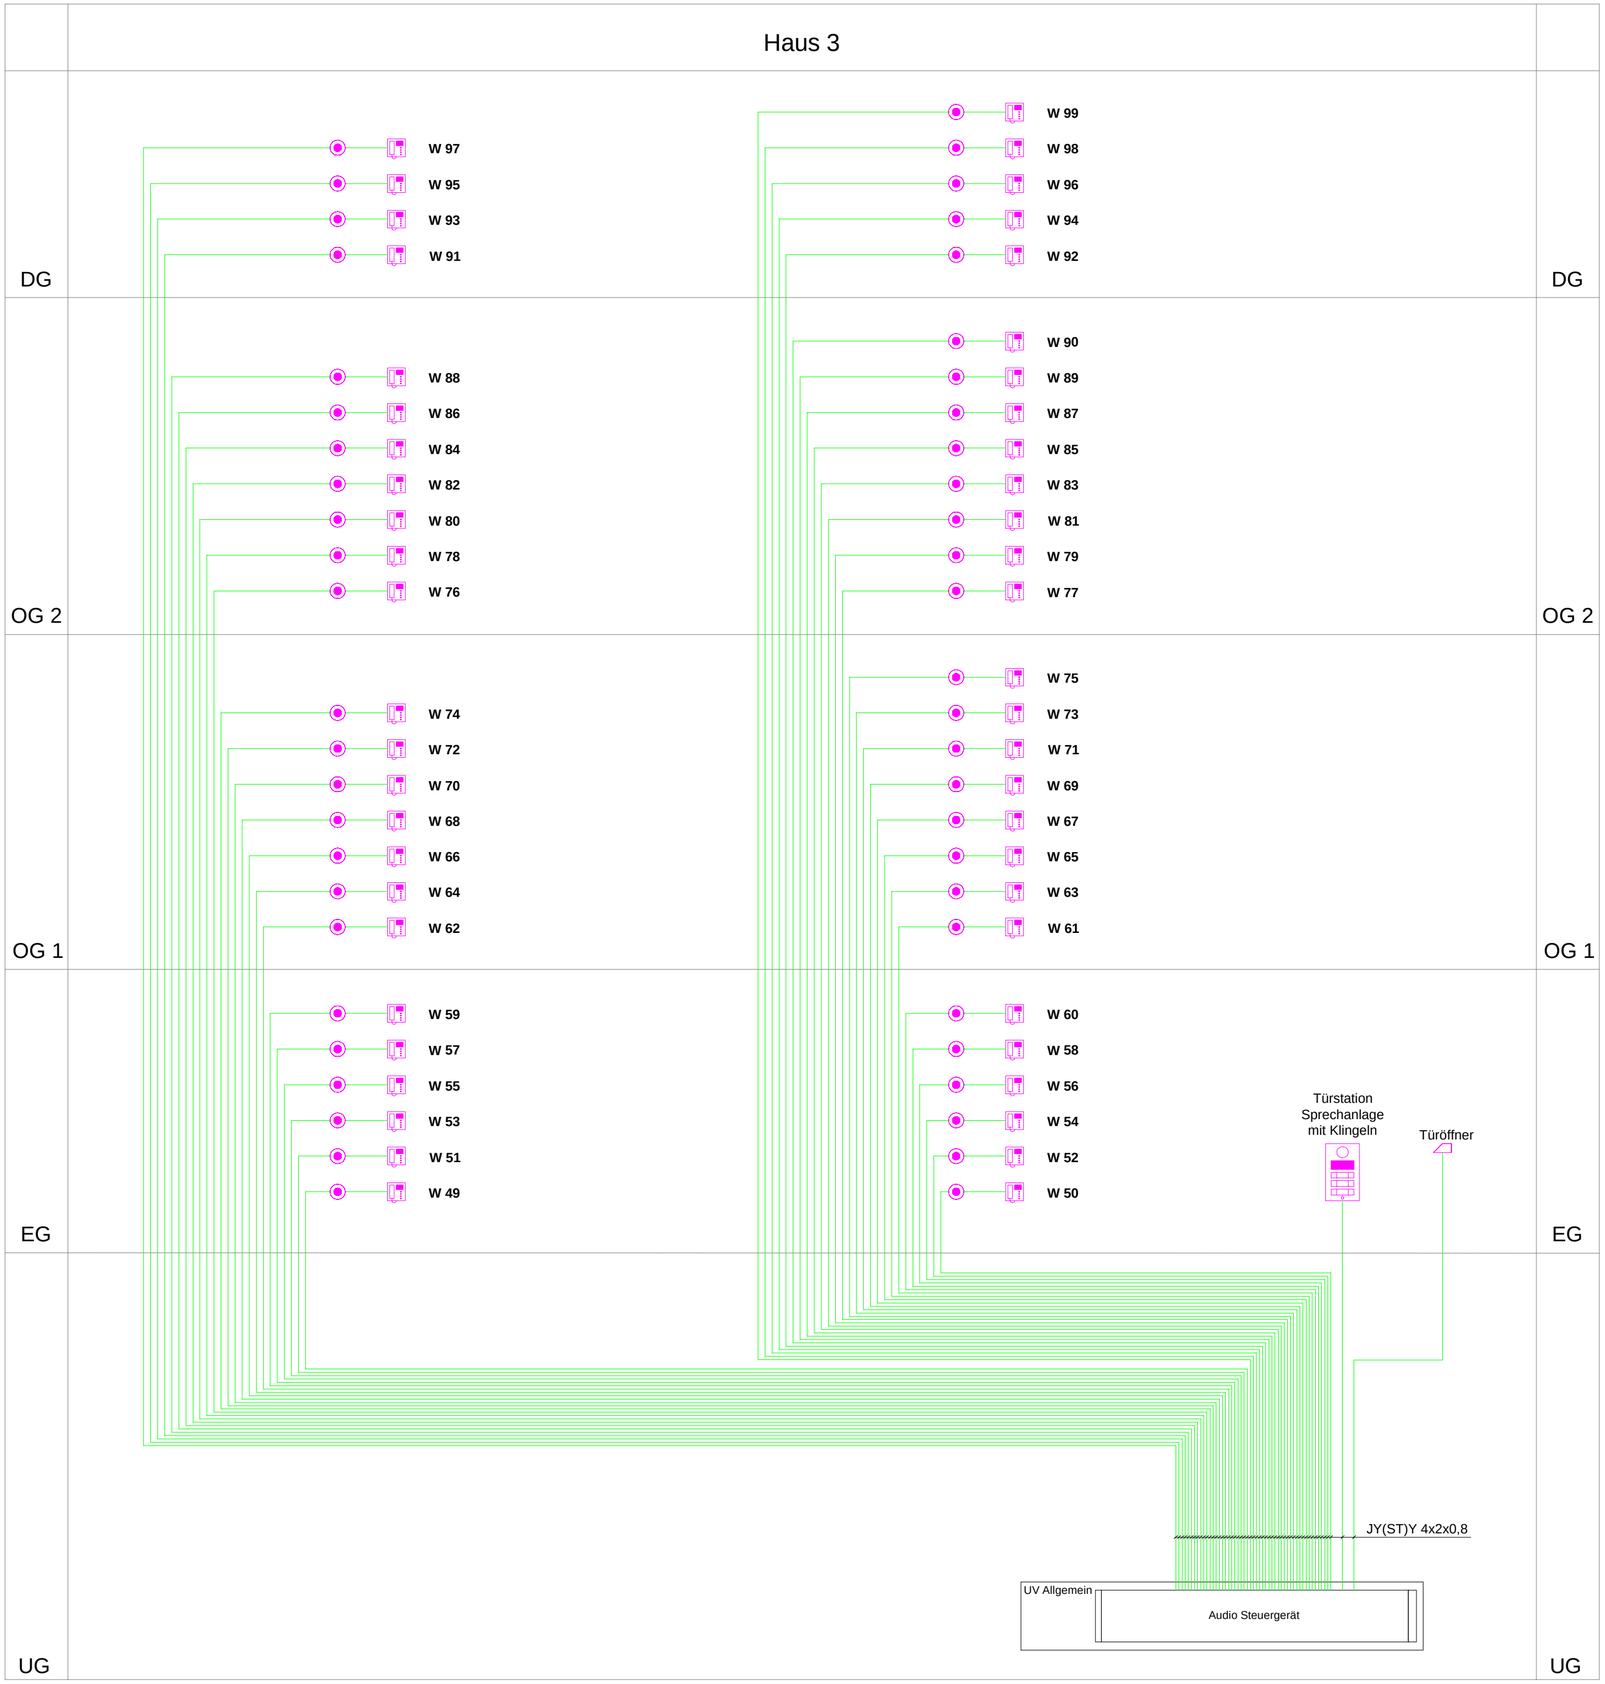


LEGENDE:

- Türöffner
- Klingeltaster
- Sprechstelle
- Sprechanlage mit Klingel

GEWERK
Elektro

PLANUNGSSTAND
Ausführungsplanung

PLANINHALT
Schema Sprechanlage

ELT-PLANER

EL-TGA-Liebl
Planungsbüro

Lusenstraße 11
94374 Schwarzach
E-Mail: zentrale@el-tga-liebl.de
Internet: www.el-tga-liebl.de

EL-TGA-Liebl
Planungsbüro für Elektro- und Energietechnik

BAUHERR

BAUVORHABEN

BEARBEITER

| | Datum | Name | | Datum | Name | | Datum | Name |
|---|---|---|---|---|---|---|---|---|
| Bearbeiter | | | Geprüft | - | - | Freigabe | - | - |

PLANINHALT

| | |
|---|---|
| Bauteil | Haus 3 |
| Ebene | - |
| Maßstab | - |
| Projektnummer | - |
| Plannummer | - |

VERTEILER

| | | | | |
|---|---|---|---|---|
| Empfänger | - | | | |
| - | - | | | |
| - | | | | |
| - | | | | |
| - | | | | |

PLANINDEX/ÄNDERUNGEN

| Index: | Änderungen: | Datum: | Name: |
|---|---|---|---|
| - | - | - | - |