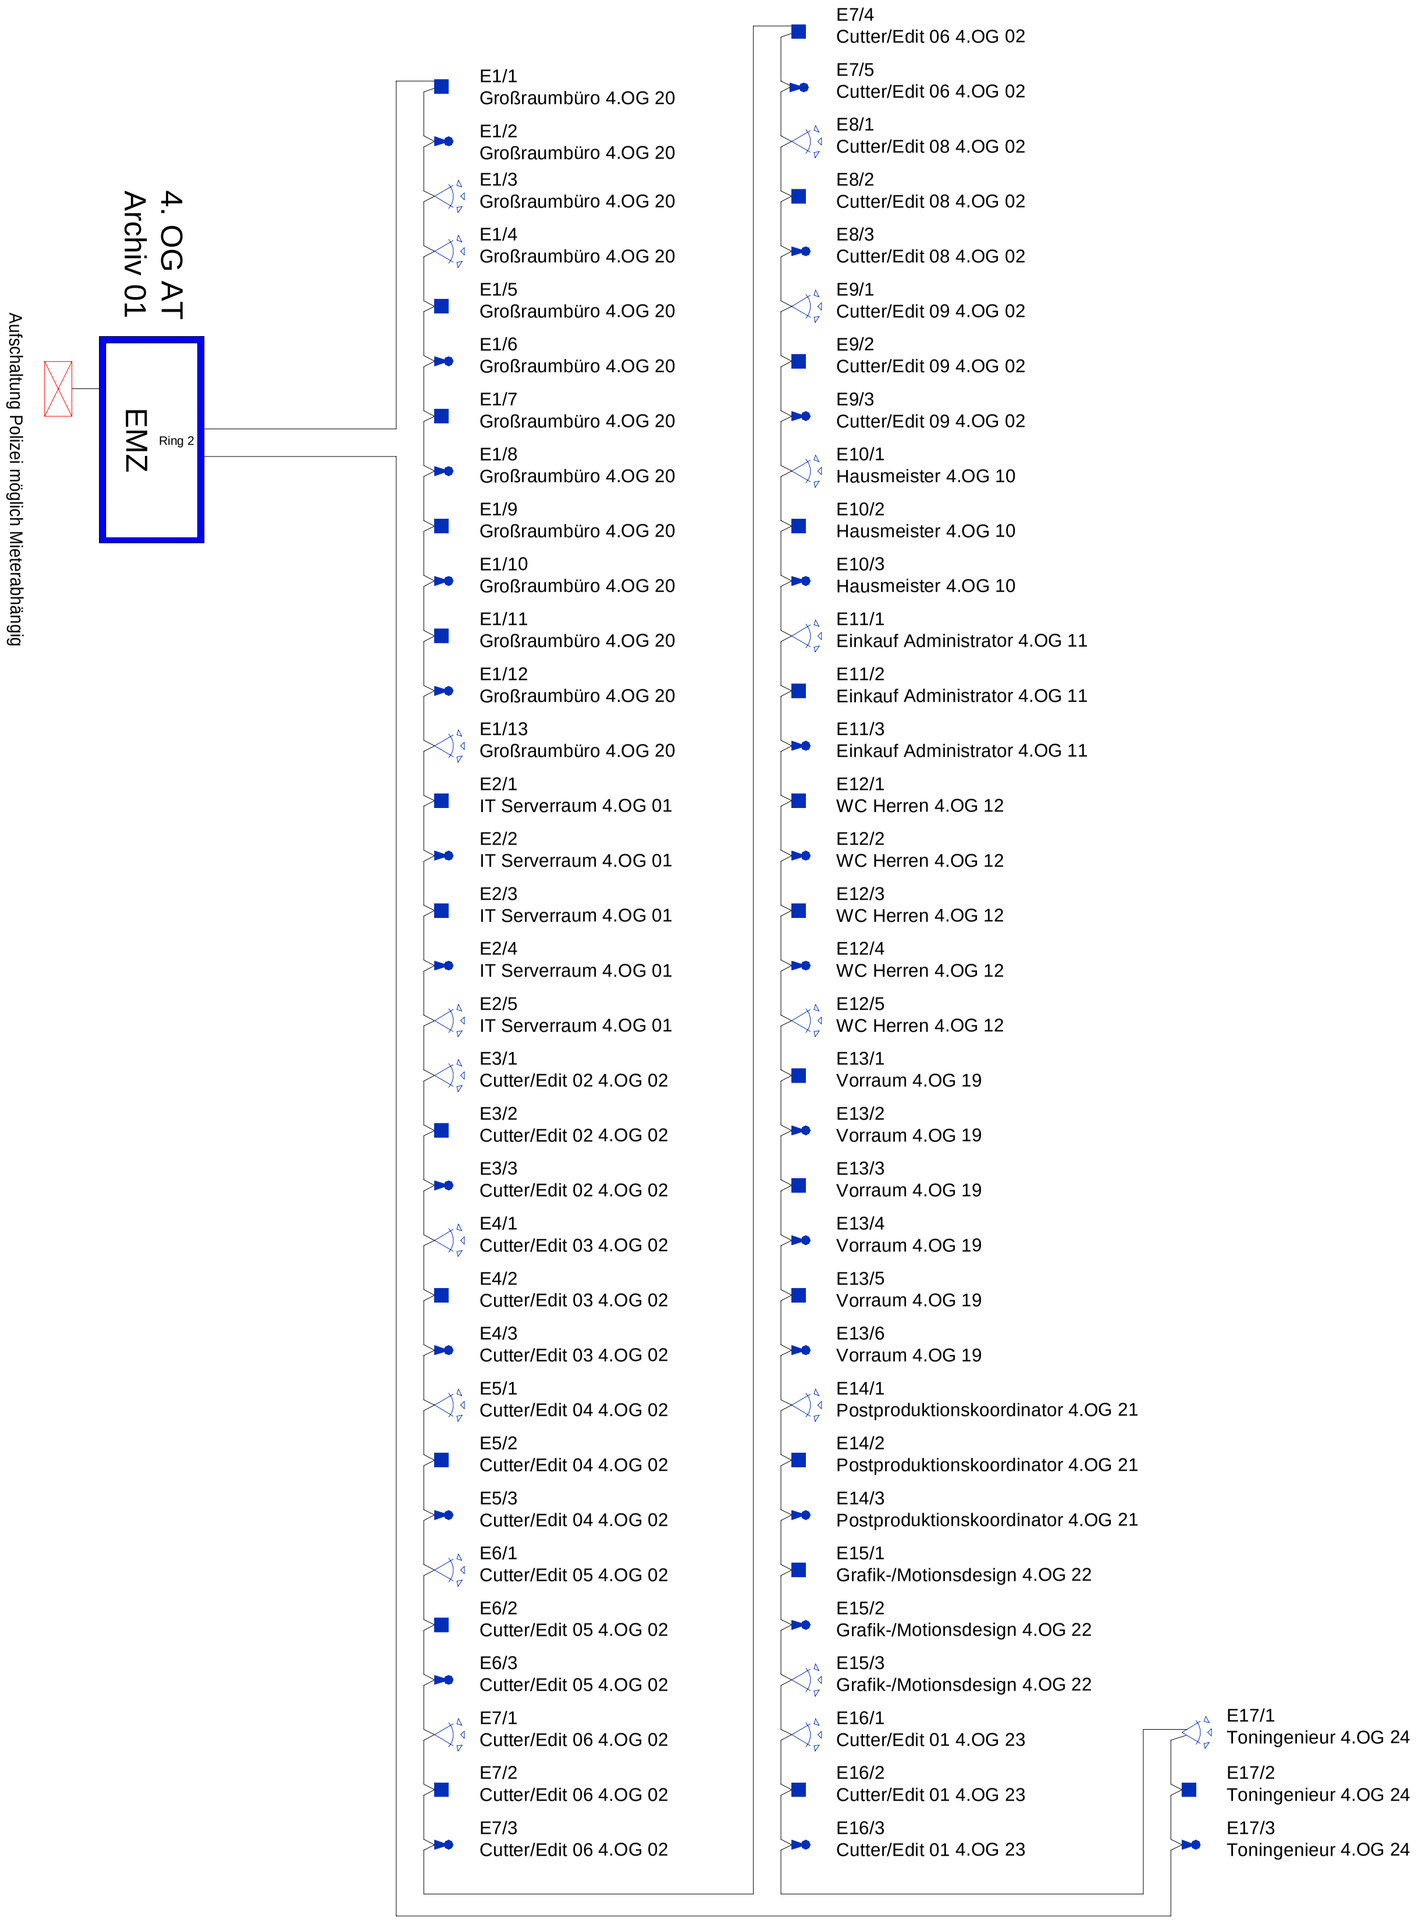

EMA

Bewegungsmelder

Riegelkontakt

Magnetkontakt

GEWERK
Elektroinstallation

PLANUNGSSTAND
Ausführungsplanung

PLANINHALT
EMA Schema

FACHPLANER

EL-TGA-Liebl
Planungsbüro

Lusenstraße 11
94374 Schwarzach
E-Mail: zentrale@el-tga-liebl.de
Internet: www.el-tga-liebl.de

EL-TGA-Liebl
Planungsbüro für Elektro- und Energietechnik

BAUHERR

ARCHITEKT

BAUVORHABEN

BEARBEITER

Bearbeiter	Datum	Name	Geprüft	Datum	Name	Freigabe	Datum	Name

PLANINHALT

Bauteil	ELA Schema
Ebene	Gesamt
Maßstab	o.M.
Projektnummer	-
Plannummer	-

VERTEILER

Empfänger	
-	-
-	
-	
-	

PLANINDEX/ÄNDERUNGEN

Index:	Änderungen:	Datum:	Name:
-			