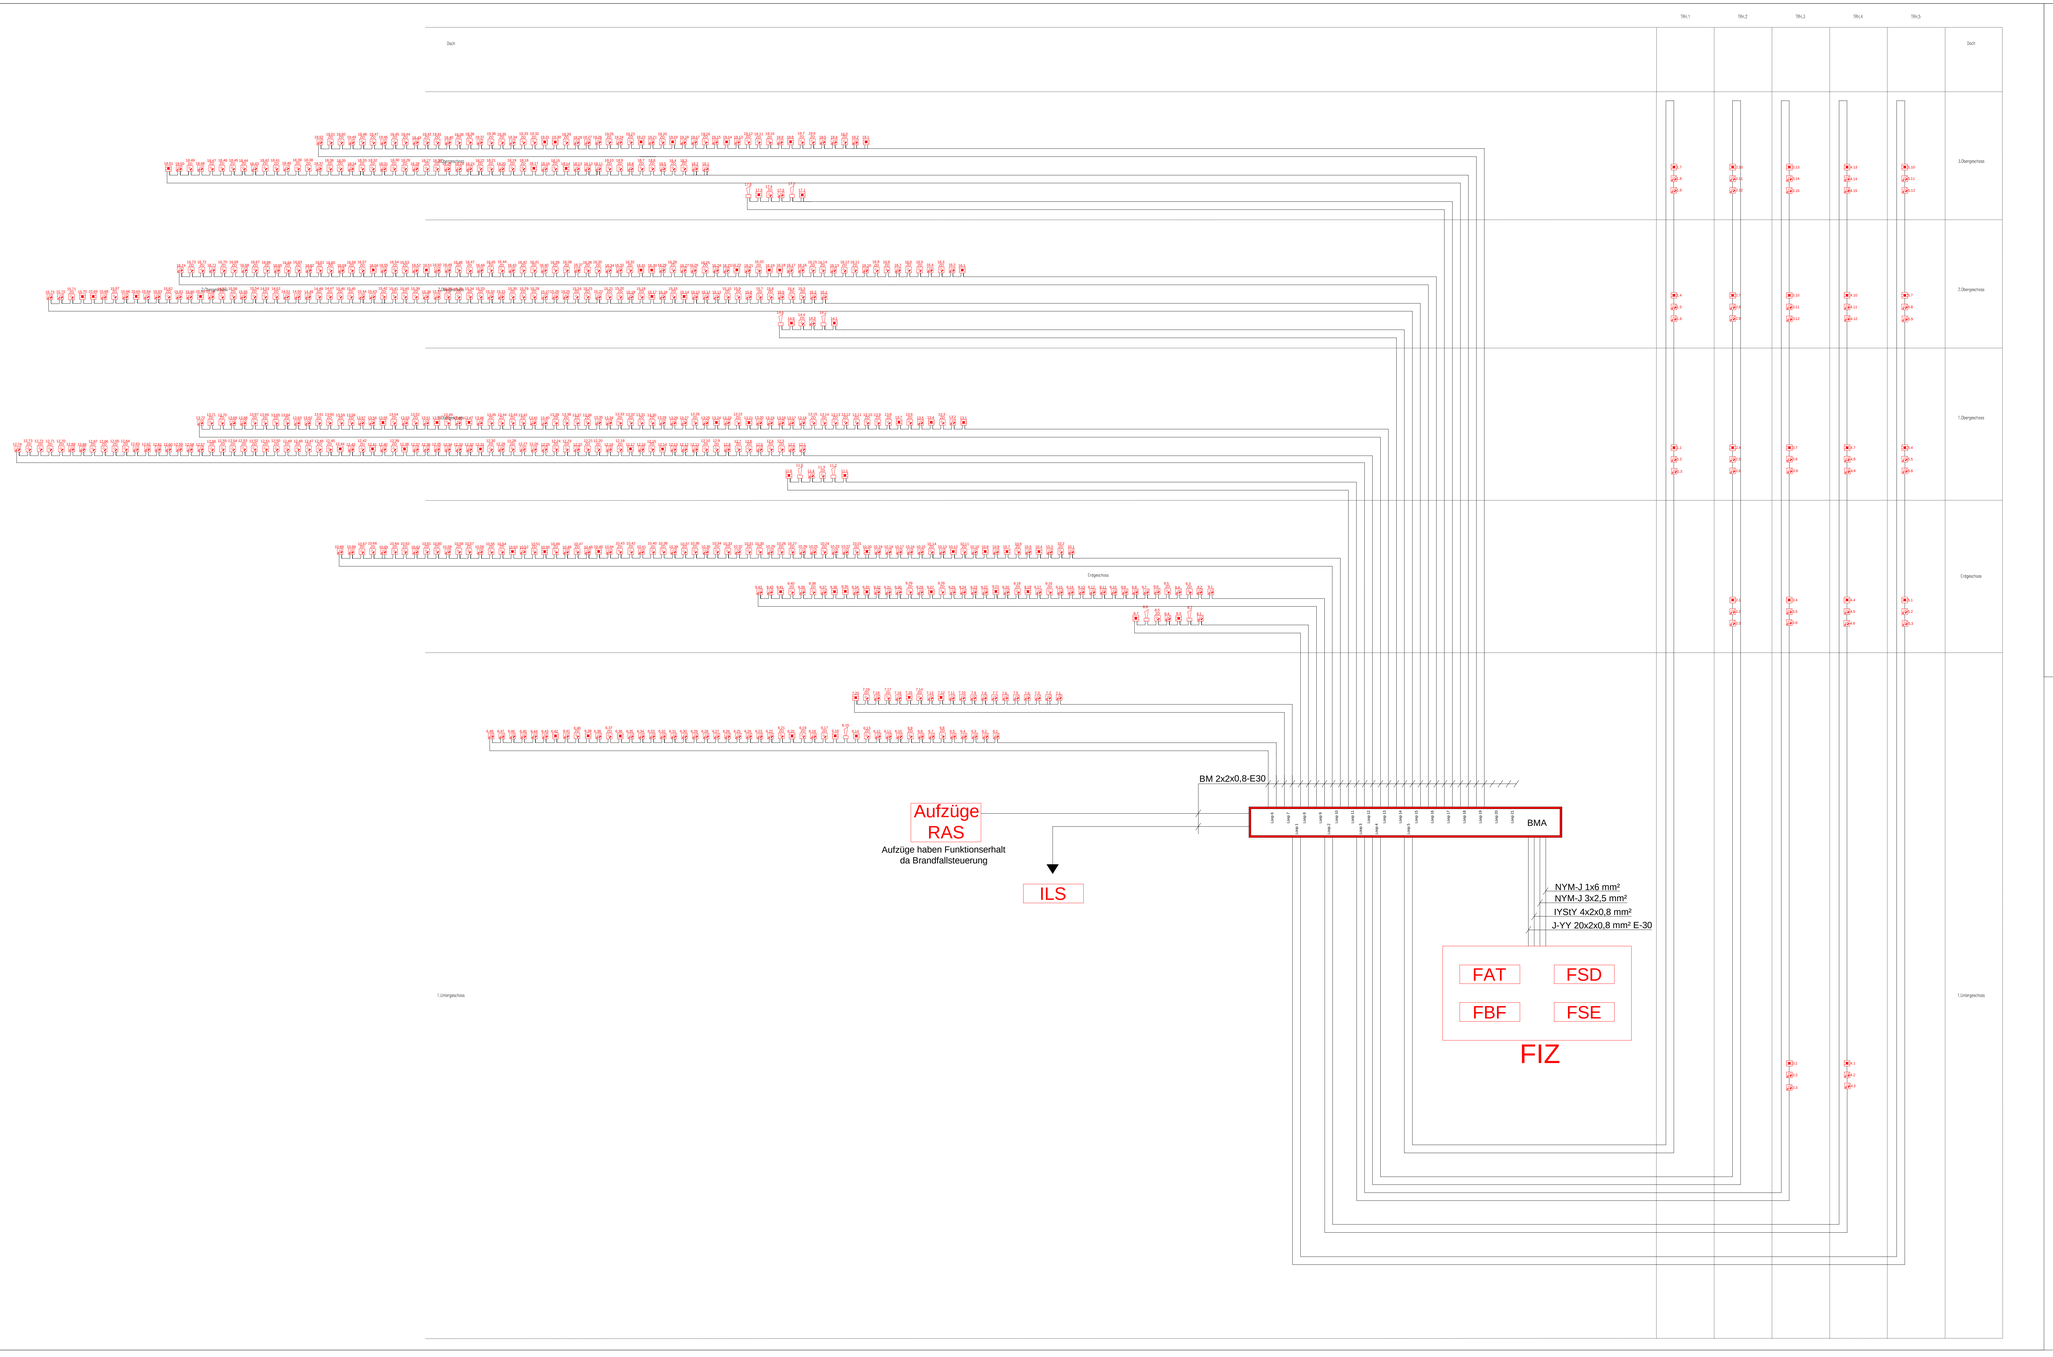

LEGENDE:

Brandmeldeanlage

	Druckknopfmelder
RWA	RWA-Taster
M RWA	RWA-Motor
	Rauchmelder mit Hupe
	Rauchmelder-optisch,thermisch
	Rauchmelder Infrarot
ZD	Rauchmelder Zwischendecke
	Rauchmelder
	Wärmemelder
RAS	Rauchansaugsystem
BMZ	Brandmeldezentrale
	Hupe
	Blitzleuchte

Festlegung der Meldegruppen erfolgt durch Werks- und Montageplaner

GEWERK
Elektroinstallation

PLANUNGSSTAND
Ausführungsplanung

PLANINHALT
BMA Schema

FACHPLANER

EL-TGA-Liebl
Planungsbüro

Lusenstraße 11
94374 Schwarzach
E-Mail: zentrale@el-tga-liebl.de
Internet: www.el-tga-liebl.de

EL-TGA-Liebl
Planungsbüro für Elektro- und Energietechnik

BAUHERR

ARCHITEKT

BAUVORHABEN

BEARBEITER

	Datum	Name		Datum	Name		Datum	Name
Bearbeiter			Geprüft	-	-	Freigabe	-	-

PLANINHALT

Bauteil	BMA Schema
Ebene	Gesamt
Maßstab	o.M.
Projektnummer	-
Plannummer	-

VERTEILER

Empfänger	-			
-	-			
-				
-				
-				

PLANINDEX/ÄNDERUNGEN

Index:	Änderungen:	Datum:	Name:
-		-	-